PLAN PARCELAR- spre publicare

Scara 1:1000

Comuna: LIVEZILE - Judet: BISTRIȚA- NĂSĂUD

Tarla 51/2

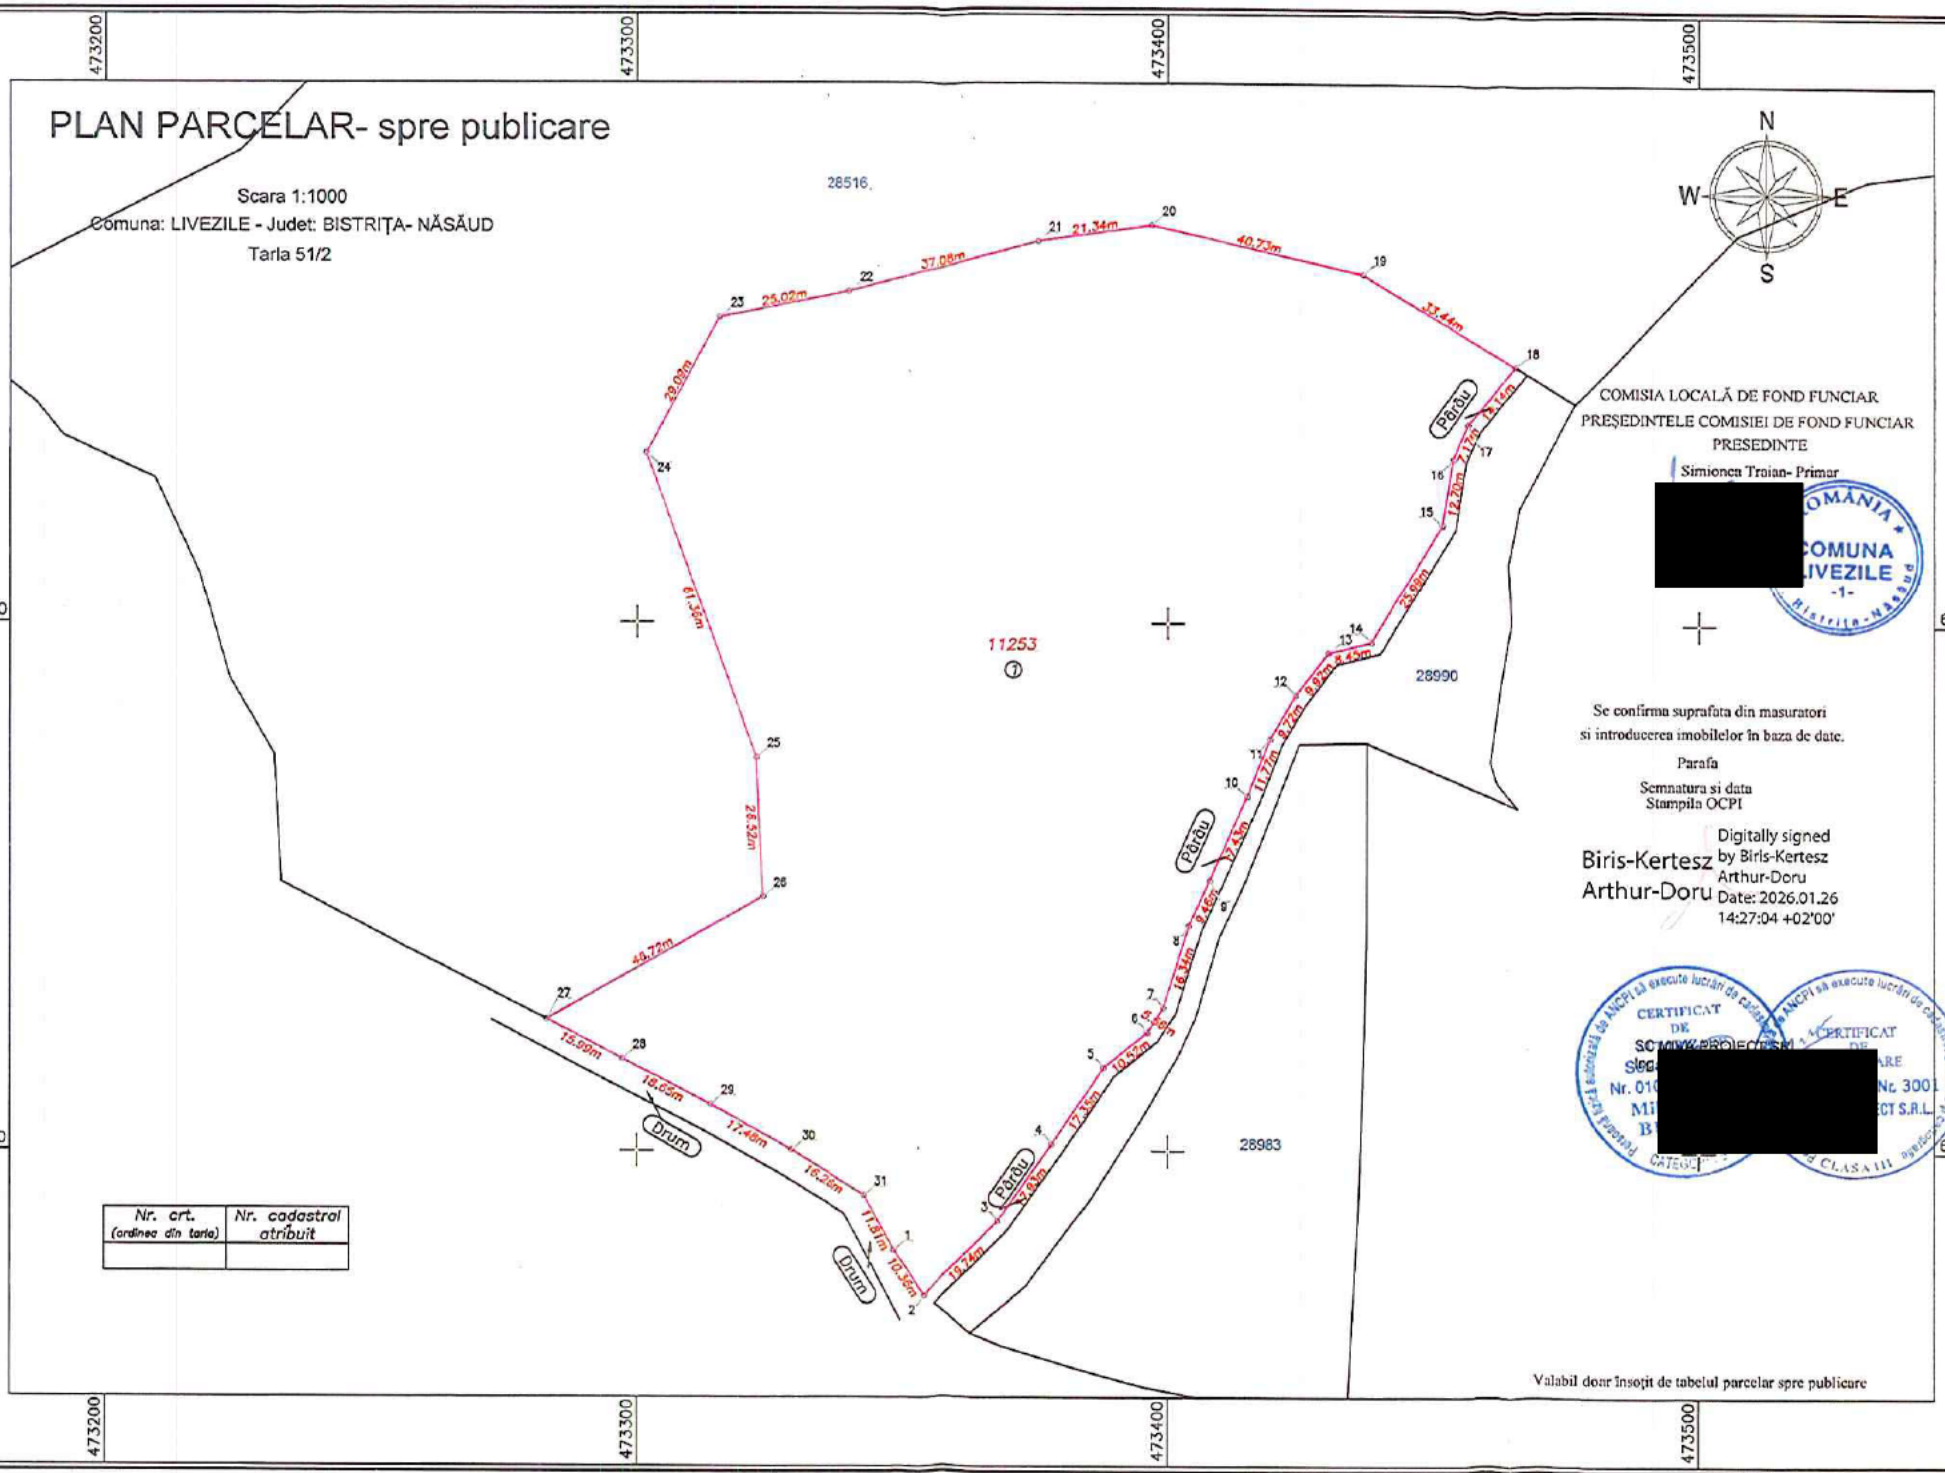

Nr. crt. (ordinea din tarla)	Nr. cadastral atribuit

COMISIA LOCALĂ DE FOND FUNCIAR

PREȘEDINTELE COMISIEI DE FOND FUNCIAR

PRESEDINTE

Simioncea Traian- Primar

[redacted]

ROMÂNIA COMUNA LIVEZILE -1- Bistrița-Năsăud

Se confirma suprafata din masuratori si introducerea imobilelor în baza de date.

Parafa

Semnatura si data

Stampila OCPI

Biris-Kertesz Arthur-Doru

Digitally signed by Biris-Kertesz Arthur-Doru

Date: 2026.01.26 14:27:04 +02'00'

CERTIFICAT DE [redacted]

Valabil doar însoțit de tabelul parcelar spre publicare

PLAN PARCELAR- spre publicare

Scara 1:1000

Comuna: LIVEZILE - Judet: BISTRIȚA- NĂSĂUD

Tarla 55

29809

472800 472900 473000 473100

628900 628800

Livezile

Drum

Parau

Canal

Cusma

N W E S

11029 ① 11030 ② 11031 ③ 11032 ④ 11033 ⑤ 11034 ⑥ 11035 ⑦ 11036 ⑧

31506

28032

Nr. crt. (ordinea din tarla)	Nr. cadastral atribuit
1	
2	
3	
4	
5	
6	

COMISIA LOCALĂ DE FOND FUNCIAR

PREȘEDINTELE COMISIEI DE FOND FUNCIAR

PREȘEDINTE

Simionca Traian-Primar

[redacted]

ROMÂNIA COMUNA LIVEZILE -1- Jud. Bistrița-Năsăud

Se confirma suprafata din masuratori

si introducerea imobilelor în baza de date.

Parafa

Semnatura si data

Stampila OCPI

Digitally signed by Biris-Kertesz Arthur-Doru

Date: 2026.02.06 12:47:28 +02'00'

Biris-Kertesz Arthur-Doru

CERTIFICAT DE AUTORIZARE Seria RO-B-J Nr. 3001

SC MIVA PROIECT SRL

[redacted]

Valabil doar însoțit de [redacted]

CATEGORIA D

PLAN PARCELAR- Spre publicare

Scara 1:1000

Comuna: LIVEZILE - Judet: BISTRIȚA-NĂSĂUD

Tarla 34/1

N

W E

S

469600

469700

631400

631300

631200

631100

Albie Rau Bistrita

Tufaris

Canal

Canal

Canal

Canal

Canal

31764

26195

26209

26207

26206

26212

26213

26411

26210

26211

11260

11261

Nr. crt. (ordinea din tarla)	Nr. cadastral atribuit
1	
2	

COMISIA LOCALĂ DE FOND FUNCIAR

PREȘEDINTELE COMISIEI DE FOND FUNCIAR

PREȘEDINTE

Semnatura si data

Stampila OCPI

Biris-Kertesz Arthur-Doru

Digitally signed by Biris-Kertesz Arthur-Doru

Date: 2026.02.06 13:19:53 +02'00'

Valabil doar însoțit de tabelul parcelar spre publicare