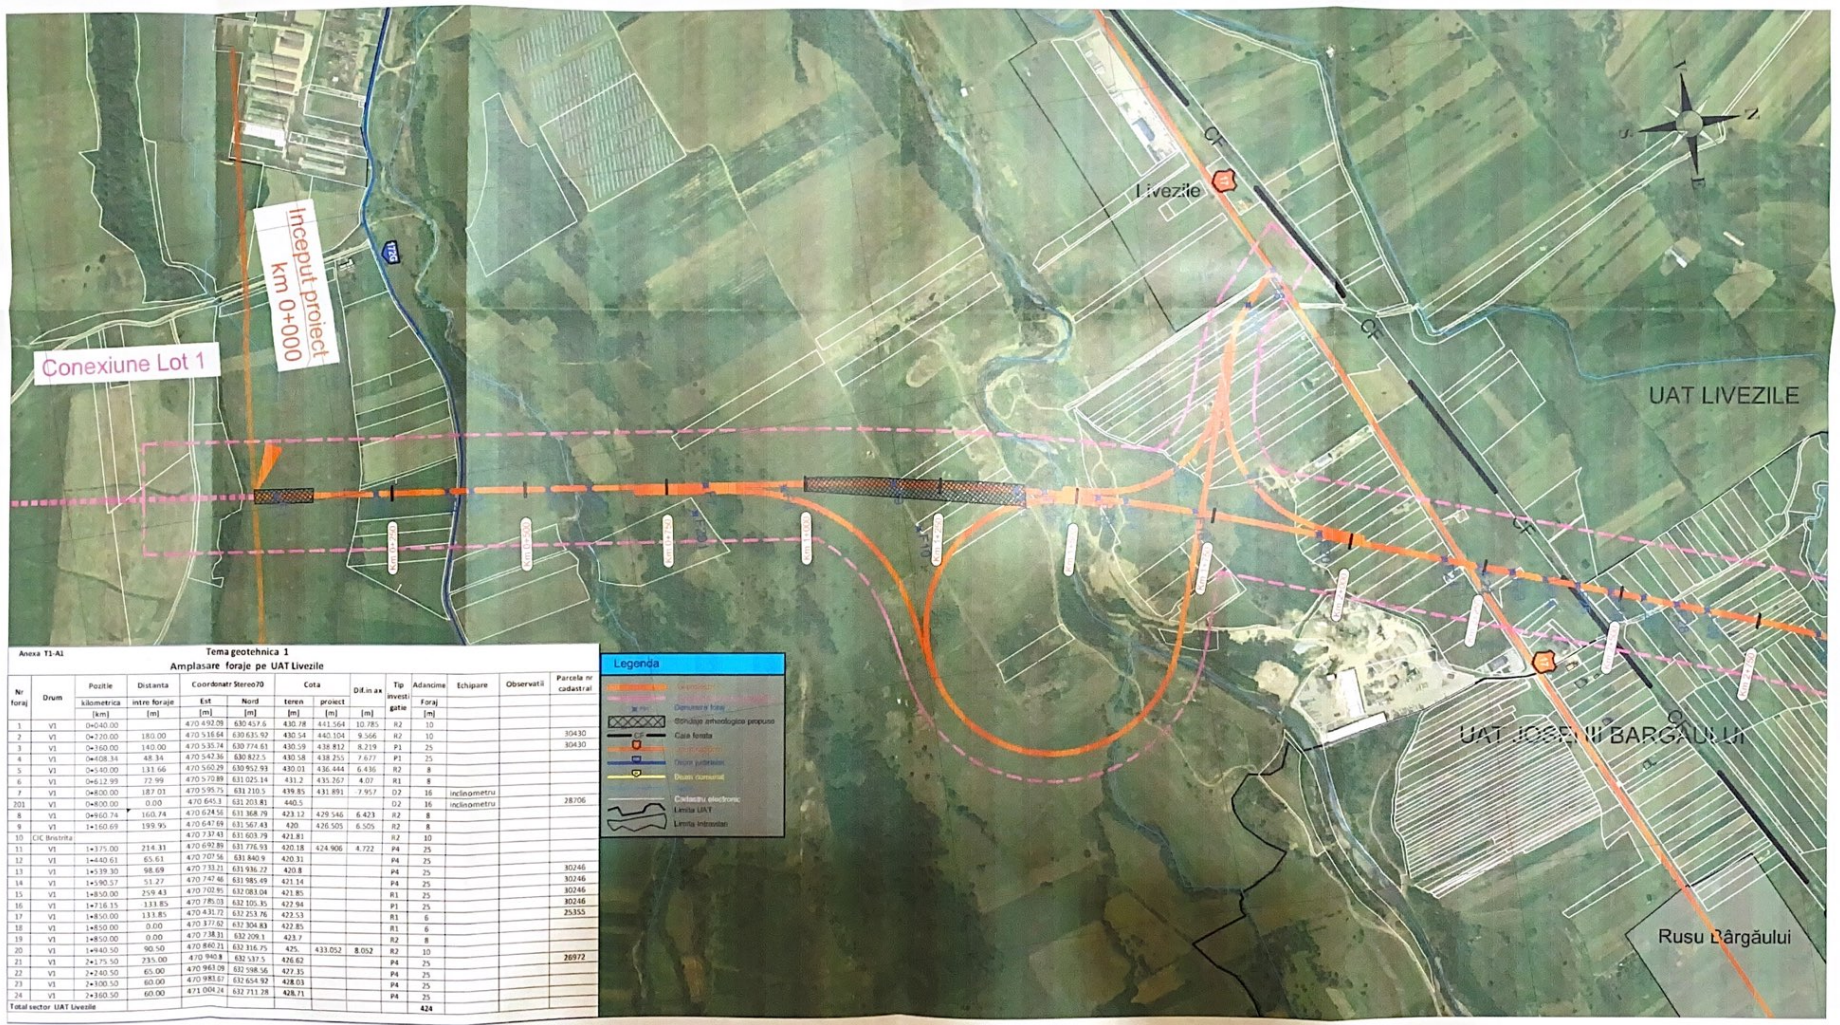

Anexa T1-A1

Tema geotehnica 1

Amplasare foraje pe UAT Livezile

Nr. foraj	Drum	Pozitie	Distanta	Coordonate Stereo70		Cota		Dif.in ax	Tip investigatie	Adancime	Echipare	Observatii	Parcela nr cadastral
		kilometrica	intre foraje	Est	Nord	teren	proiect			Foraj			
		[km]	[m]	[m]	[m]	[m]	[m]	[m]		[m]			
1	V1	0+040.00		470 492.08	630 457.6	430.78	441.564	10.785	R2	10			
2	V1	0+220.00	180.00	470 516.64	630 635.92	430.54	440.104	9.566	R2	10			30430
3	V1	0+360.00	140.00	470 535.74	630 774.61	430.59	438.812	8.219	P1	25			30430
4	V1	0+408.34	48.34	470 542.36	630 822.5	430.58	438.255	7.677	P1	25			
5	V1	0+540.00	131.66	470 560.29	630 952.93	430.03	436.444	6.436	R2	8			
6	V1	0+612.99	72.99	470 570.89	631 025.14	431.2	435.267	4.07	R1	8			
7	V1	0+800.00	187.01	470 595.75	631 210.5	439.85	431.891	7.957	D2	16	inclinometru		
201	V1	0+800.00	0.00	470 645.3	631 203.81	440.5			D2	16	inclinometru		28706
8	V1	0+960.74	160.74	470 624.56	631 368.79	423.12	429.546	6.423	R2	8			
9	V1	1+160.69	199.95	470 647.69	631 567.43	420.	426.505	6.505	R2	8			
10	CIC Bistrita			470 737.43	631 603.79	421.81			R2	10			
11	V1	1+375.00	214.31	470 692.89	631 776.93	420.18	424.906	4.722	P4	25			
12	V1	1+440.61	65.61	470 707.56	631 840.9	420.31			P4	25			
13	V1	1+539.30	98.69	470 733.21	631 936.22	420.8			P4	25			30246
14	V1	1+590.57	51.27	470 747.46	631 985.49	421.14			P4	25			30246
15	V1	1+850.00	259.43	470 702.95	632 083.04	421.85			R1	25			30246
16	V1	1+716.15	133.85	470 785.03	632 105.35	422.94			P1	25			30246
17	V1	1+850.00	133.85	470 431.72	632 253.76	422.53			R1	6			25355
18	V1	1+850.00	0.00	470 877.62	632 304.83	422.85			R1	6			
19	V1	1+850.00	0.00	470 738.31	632 209.1	423.7			R2	8			
20	V1	1+940.50	90.50	470 860.21	632 316.75	425.	433.052	8.052	R2	10			
21	V1	2+175.50	235.00	470 940.8	632 537.5	426.62			P4	25			26972
22	V1	2+240.50	65.00	470 963.09	632 598.56	427.35			P4	25			
23	V1	2+300.50	60.00	470 983.67	632 654.92	428.03			P4	25			
24	V1	2+360.50	60.00	471 004.24	632 711.28	428.71			P4	25			
Total sector UAT Livezile										424			

Proiect co-finanțat de Uniunea Europeană prin Programul Operațional Infrastructura Mare (POIM) 2014-2020

Beneficiar / Employer: Compania Națională de Administrare a Infrastructurii Rutiere

Proiectant / Designer: EXPLAN SRL, Cluj-Napoca, Bistrita-Vatradornei@explan.ro

Denumire proiect / Project name: Elaborare Studiu de Fezabilitate pentru drum de mare viteza Baia Mare - Suceava: Lot 2 Bistrita-Vatra Dornei

Contract nr. / Contract no.: 92/19393/10.03.2021

Titlu Planșa / Drawing Title: Anunt incepere investigatii teren UAT Livezile / Announce of starting of terrain investigations county Livezile

Scara / Scale: 1:5000

Data / Date: Aprilie 2022

TA PS TA1 001